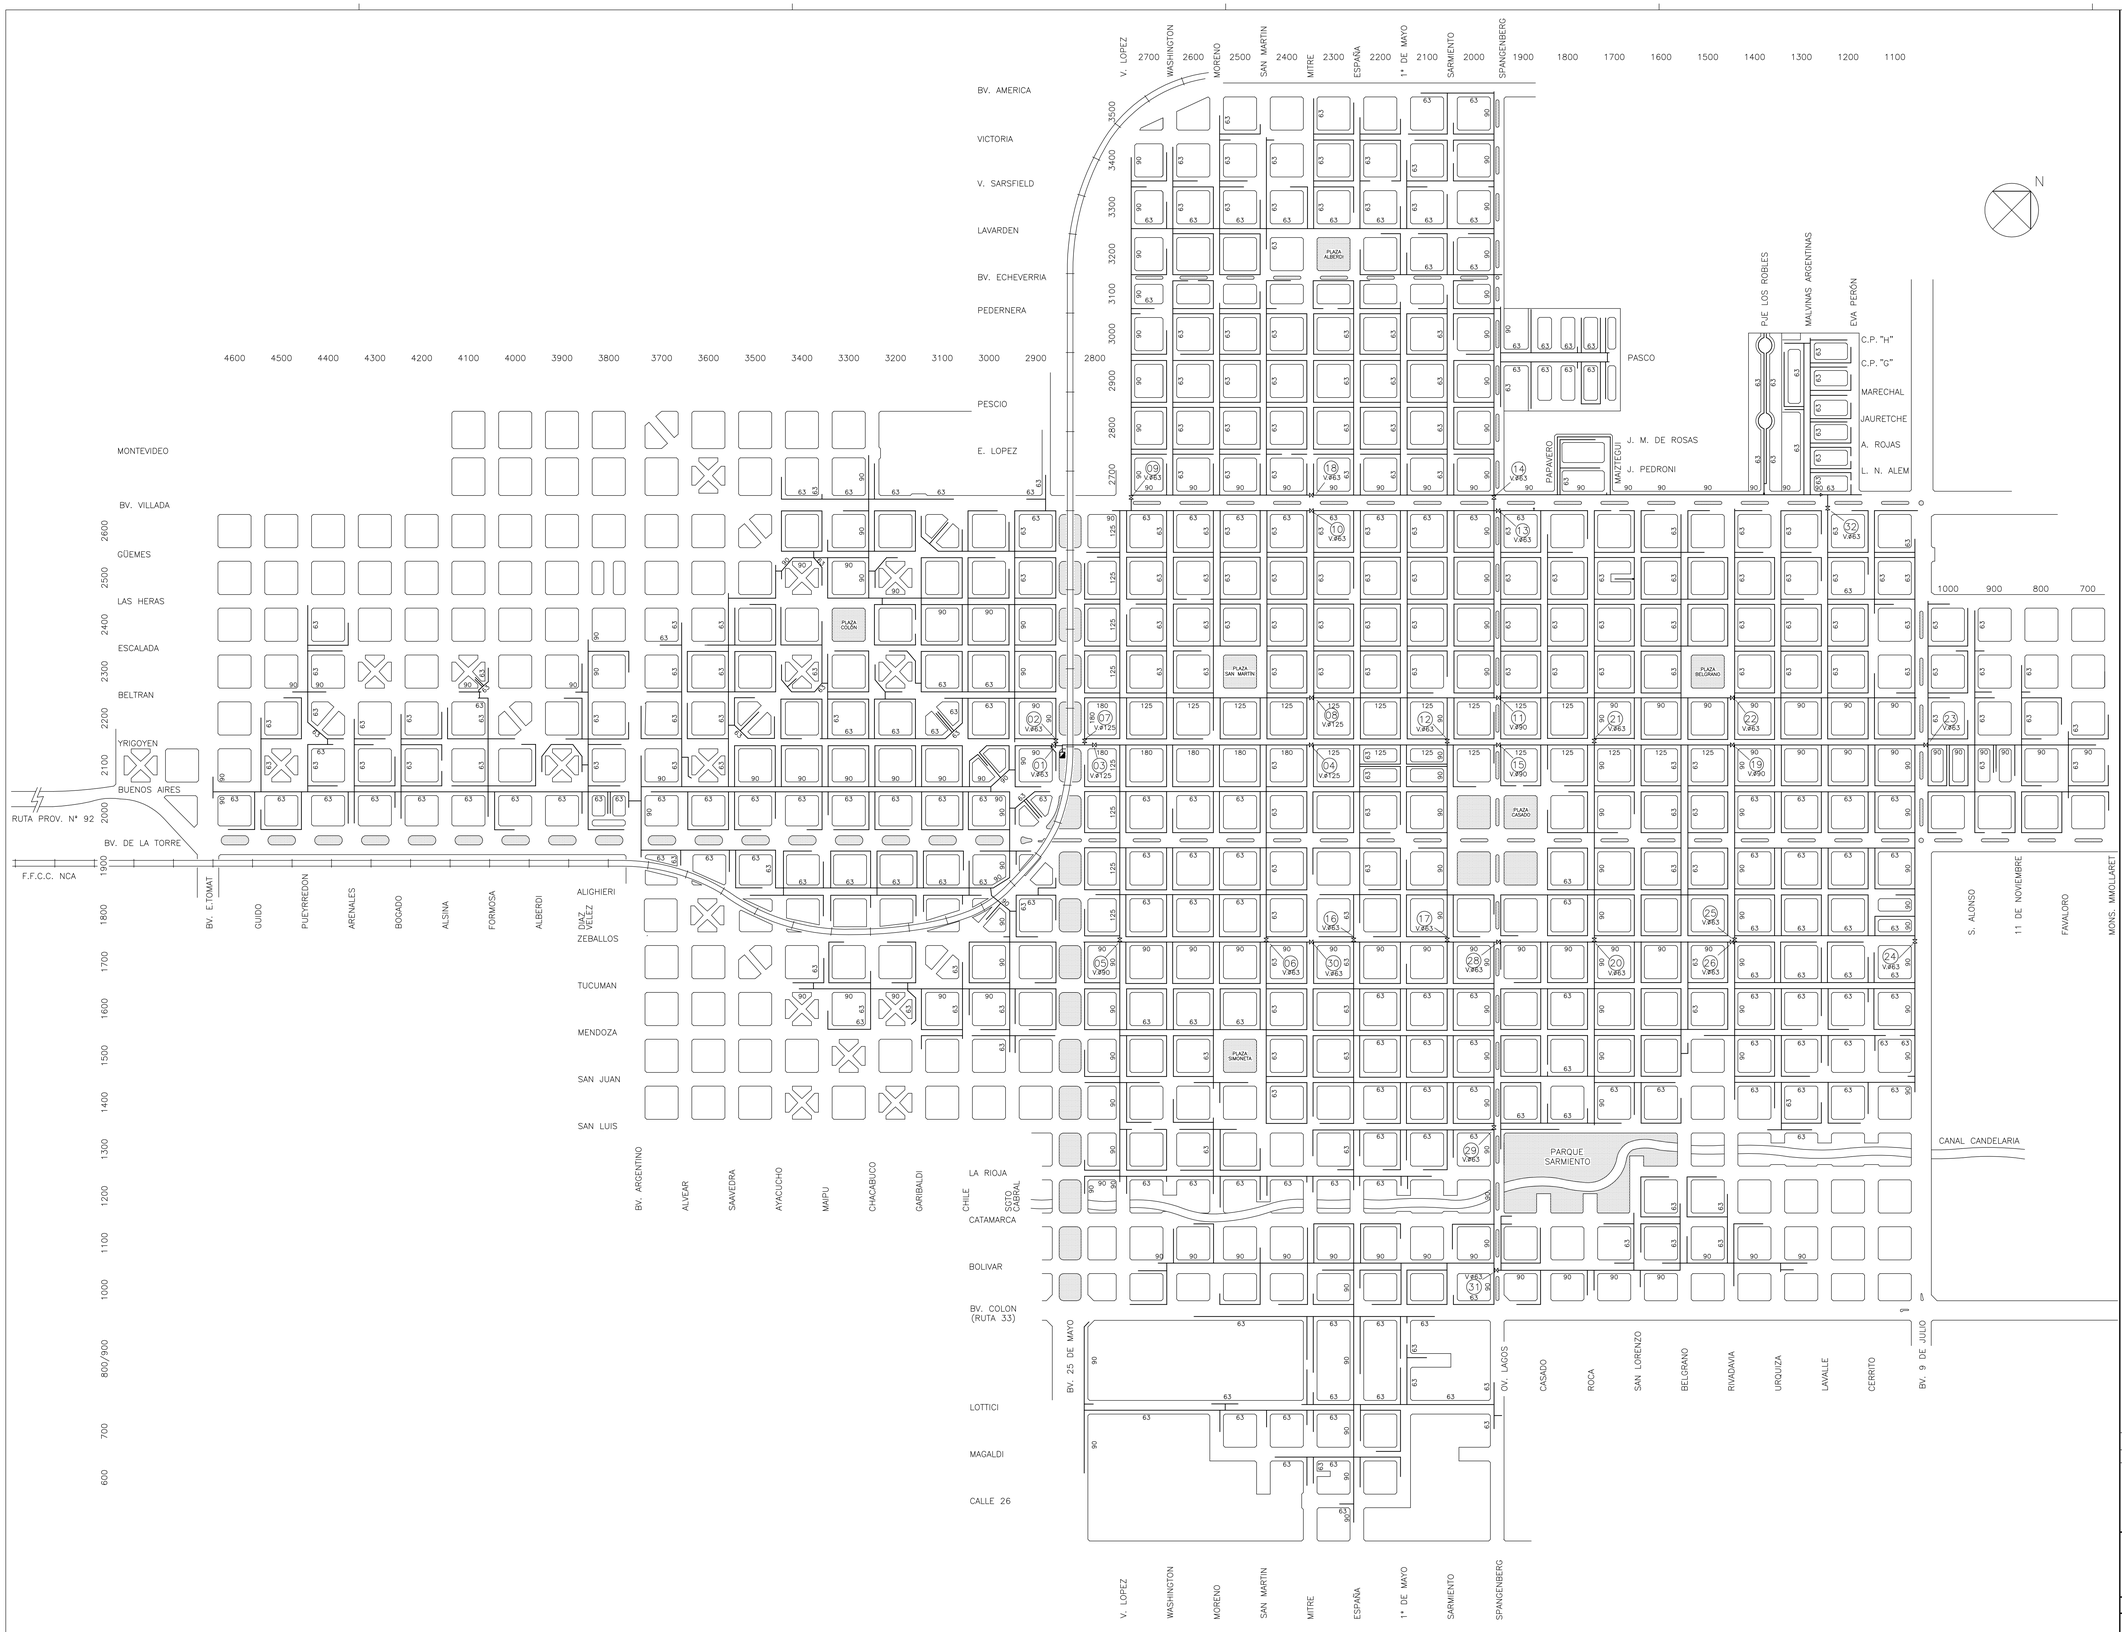

LISTA DE MATERIALES

N°	DENOMINACION	NORMA	CANT. (KM)
1	CAÑO PE AD ø180 mm SDR11	GE-136	0.8
2	CAÑO PE AD ø125 mm SDR11	GE-136	3.2
3	CAÑO PE AD ø90 mm SDR11	GE-136	19.4
4	CAÑO PE AD ø63 mm SDR11	GE-136	41.2
5	CAÑO PE AD ø50 mm SDR11	GE-136	111.0

REFERENCIAS

- CAÑERIA INSTALADA
- VALVULA
- CAMARA REDUCTORA
- N° DE VALVULA / DIAM DE LA VALVULA
- DIAMETRO DE CAÑERIA INSTALADA

CROQUIS GENERAL

MUNICIPALIDAD DE CASILDA

SERVICIOS CASILDENSES S.A.P.E.M.

FECHA

ESCALA

PLANO NUMERO

LUGAR : *MUNICIPIO*

LOCALIDAD : *CASILDA*

PROYECTO : *RED DE DISTRIBUCION*

OBRA : *PROVISION DE GAS NATURAL*

REPRESENTANTE TECNICO | INSPECTOR | JEFE INSPECCION